




ansicht m 1_100

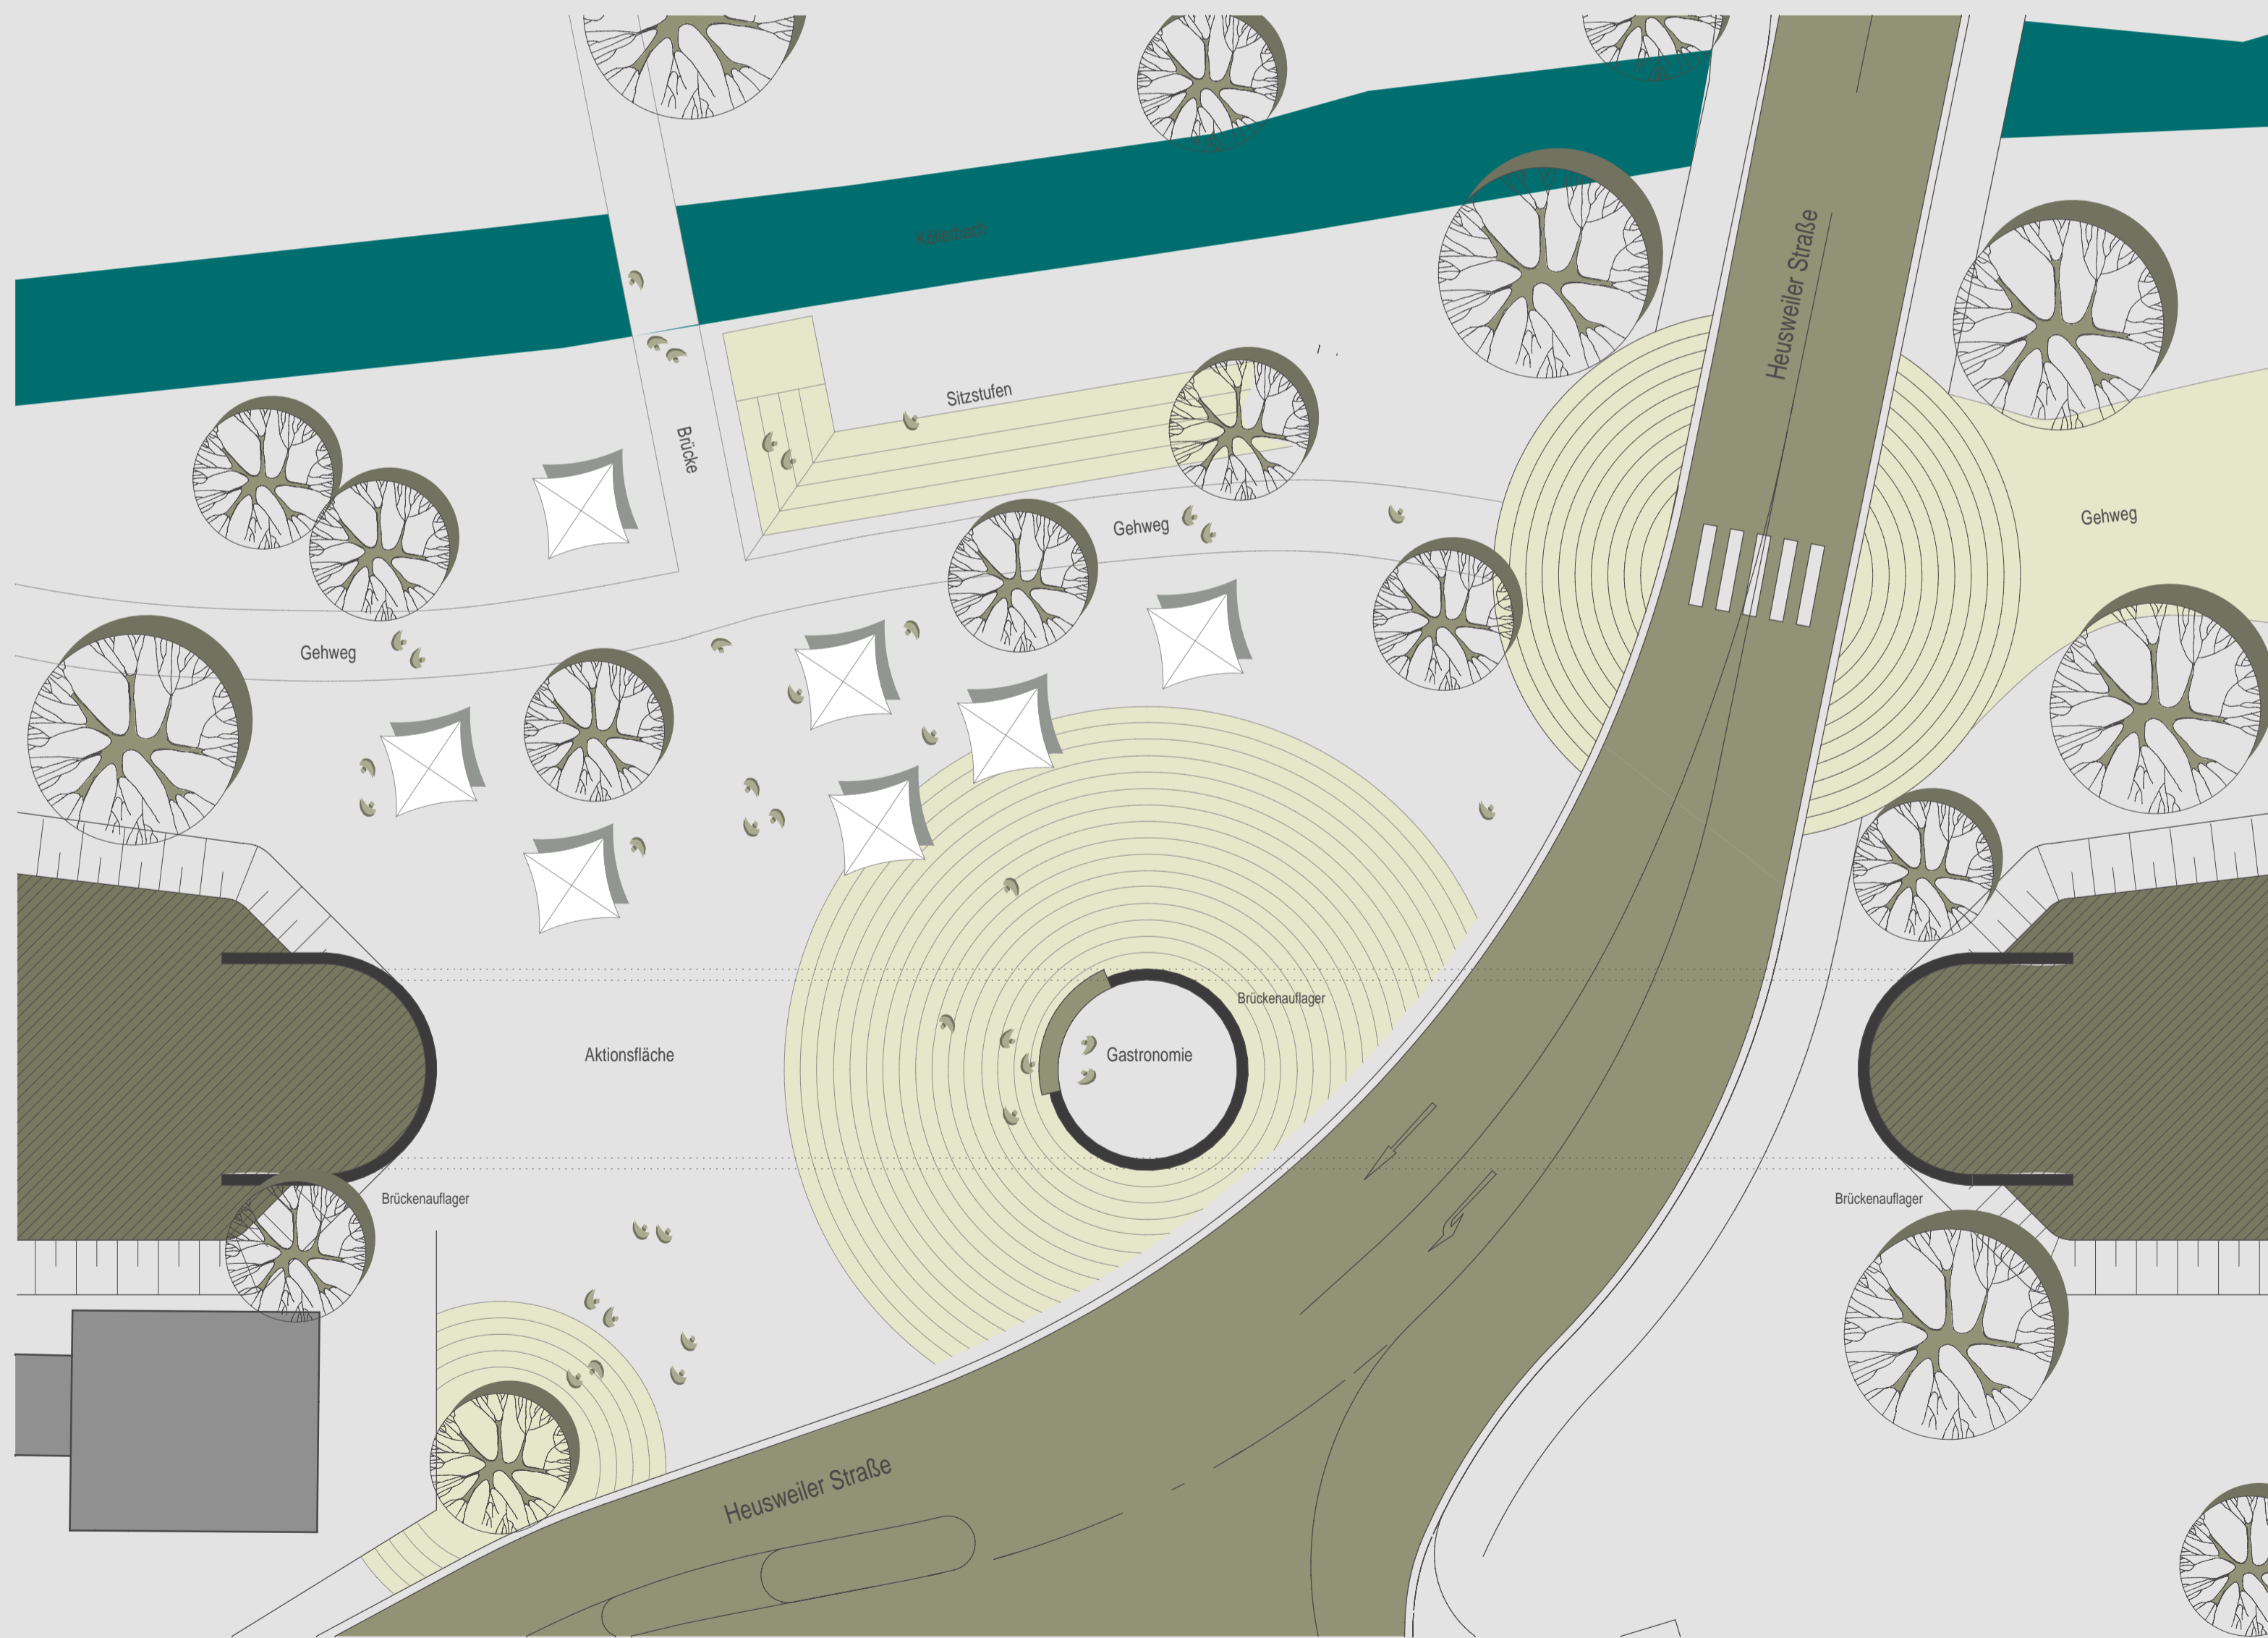

grundriss m 1_200



blick zur herchenbacher strasse



vogelperspektive